



I/47 13,737 km - 14,207 km

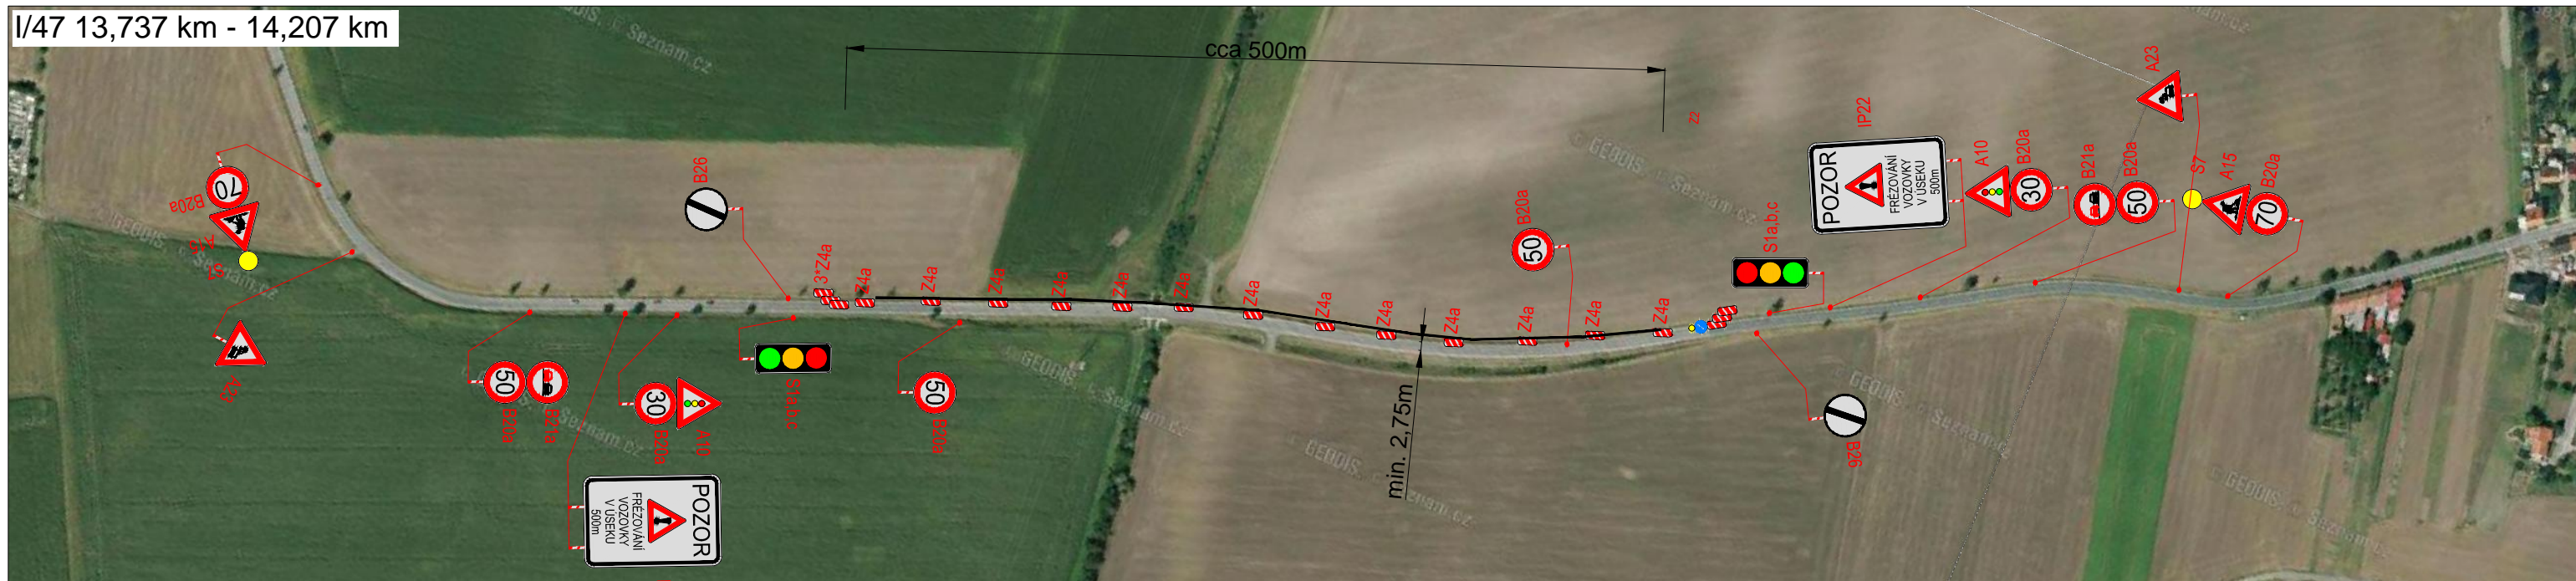

I/47 11,332 km - 11,536 km
a 11,640 km - 11,721 km

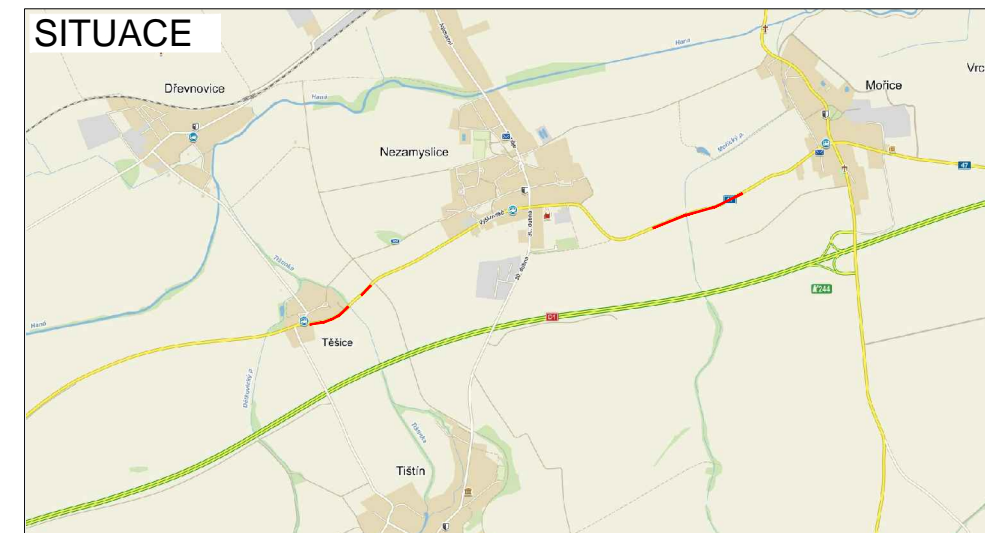

LEGENDA:

P2 NAVRŽENÉ PŘECHODNÉ DZ

VEŠKERÉ STÁLÉ DZ V ROZPORU
S NAVRŽENÝM DZ BUDE ZNEPLATNĚNO

Použité dopravní značení bude v základní velikosti a v reflexním provedení tř.1

K návrhu dopravního značení bylo využito:
TP 65 Zásady pro dopravní značení na pozemních komunikacích
TP 66 Zásady pro označování pracovních míst na pozemních komunikacích, II.vydání

DoZBos s.r.o.
Otakara Kubina 17
680 01 Boskovice
Tel.: 723 660 675
E-mail: dozbos@dozbos.cz
www.dozbos.cz

VYPRACOVAL: Petr Heger	KONTROLOVAL: Ing. Mgr. Josef Janík	DATUM: 2015/03	STUPEŇ:
NÁZEV VÝKRESU: I/47 TĚŠICE - MOŘICE		OBJEKT:	
POZNÁMKA: OPRAVY PO ZIMNĚ		ČÍSLO VÝKRESU: 1	

PLATNOST DOKUMENTACE

POLICIE ČESKÉ REPUBLIKY

NEZAMYSLICE

Na základě § 36 odst. 3, se vzdáváme práva vyjádřit se k podkladům rozhodnutí a souhlasíme s vydáním tohoto rozhodnutí.

POZNÁMKA:

JÍZDNÍ PRUH ŠÍŘKY MINIMÁLNĚ
2,75m.

SCHÉMA PRO PRÁCI V PRUHU
SMĚR TĚŠICE.

TERMÍN UZAVÍRKY 1.6.2015-12.6.
2015. (v případě nepříznivého
počasí se práce prodlužují)