

LEGENDA:

	PŘECHODNÉ DOPRAVNÍ ZNAČENÍ		PRACOVNÍ MÍSTO
	STÁVAJÍCÍ DOPRAVNÍ ZNAČENÍ		TEXT DODATKOVÉ TABULKY
	STÁVAJÍCÍ DOPRAVNÍ ZNAČENÍ DOČASNĚ ZRUŠENÉ		


POZNÁMKA:

- Umístění přechodného dopravního značení dle TP č.66 (Zásady pro označování pracovních míst na pozemních komunikacích)
- Stávající dopravní značení v rozporu s přechodnou úpravou provozu bude zneplatněno škrtnutím nebo zakryto.
- Dopravní značení B22 umístěno 7 dní před zahájením stavby.


PŘEHLEDOVÁ MAPA

DALSIKO s.r.o. – VRAHOVICKÁ 4251/18, 796 01 PROSTĚJOV, TELEFON: 725 120 324, INFO@DALSIKO.CZ, WWW.DALSIKO.CZ			
Vypracoval: Petr BEDNÁŘ – ML. podpis:	Zodpovědný projektant: Petr BEDNÁŘ – ML. podpis:	Vedoucí střediska: Radek BEDNÁŘ mob: 723 120 324	Zhotovitel:
Technická kontrola: Radek BEDNÁŘ podpis:	Vedoucí projektanta: Radek BEDNÁŘ podpis:	DALSIKO s.r.o., VRAHOVICKÁ 18, 796 01 PROSTĚJOV	


Místo: DOLOPLAZY	Formát: A3
Akce: OPRAVA ŽELEZNIČNÍHO PŘEJEZDU VLEČKY ŽPSV S.R.O. - ZÁVOD DOLOPLAZY	Datum: 11.4.2019
Obsah: PŘECHODNÁ ÚPRAVA PROVOZU	Číslo přílohy: 0

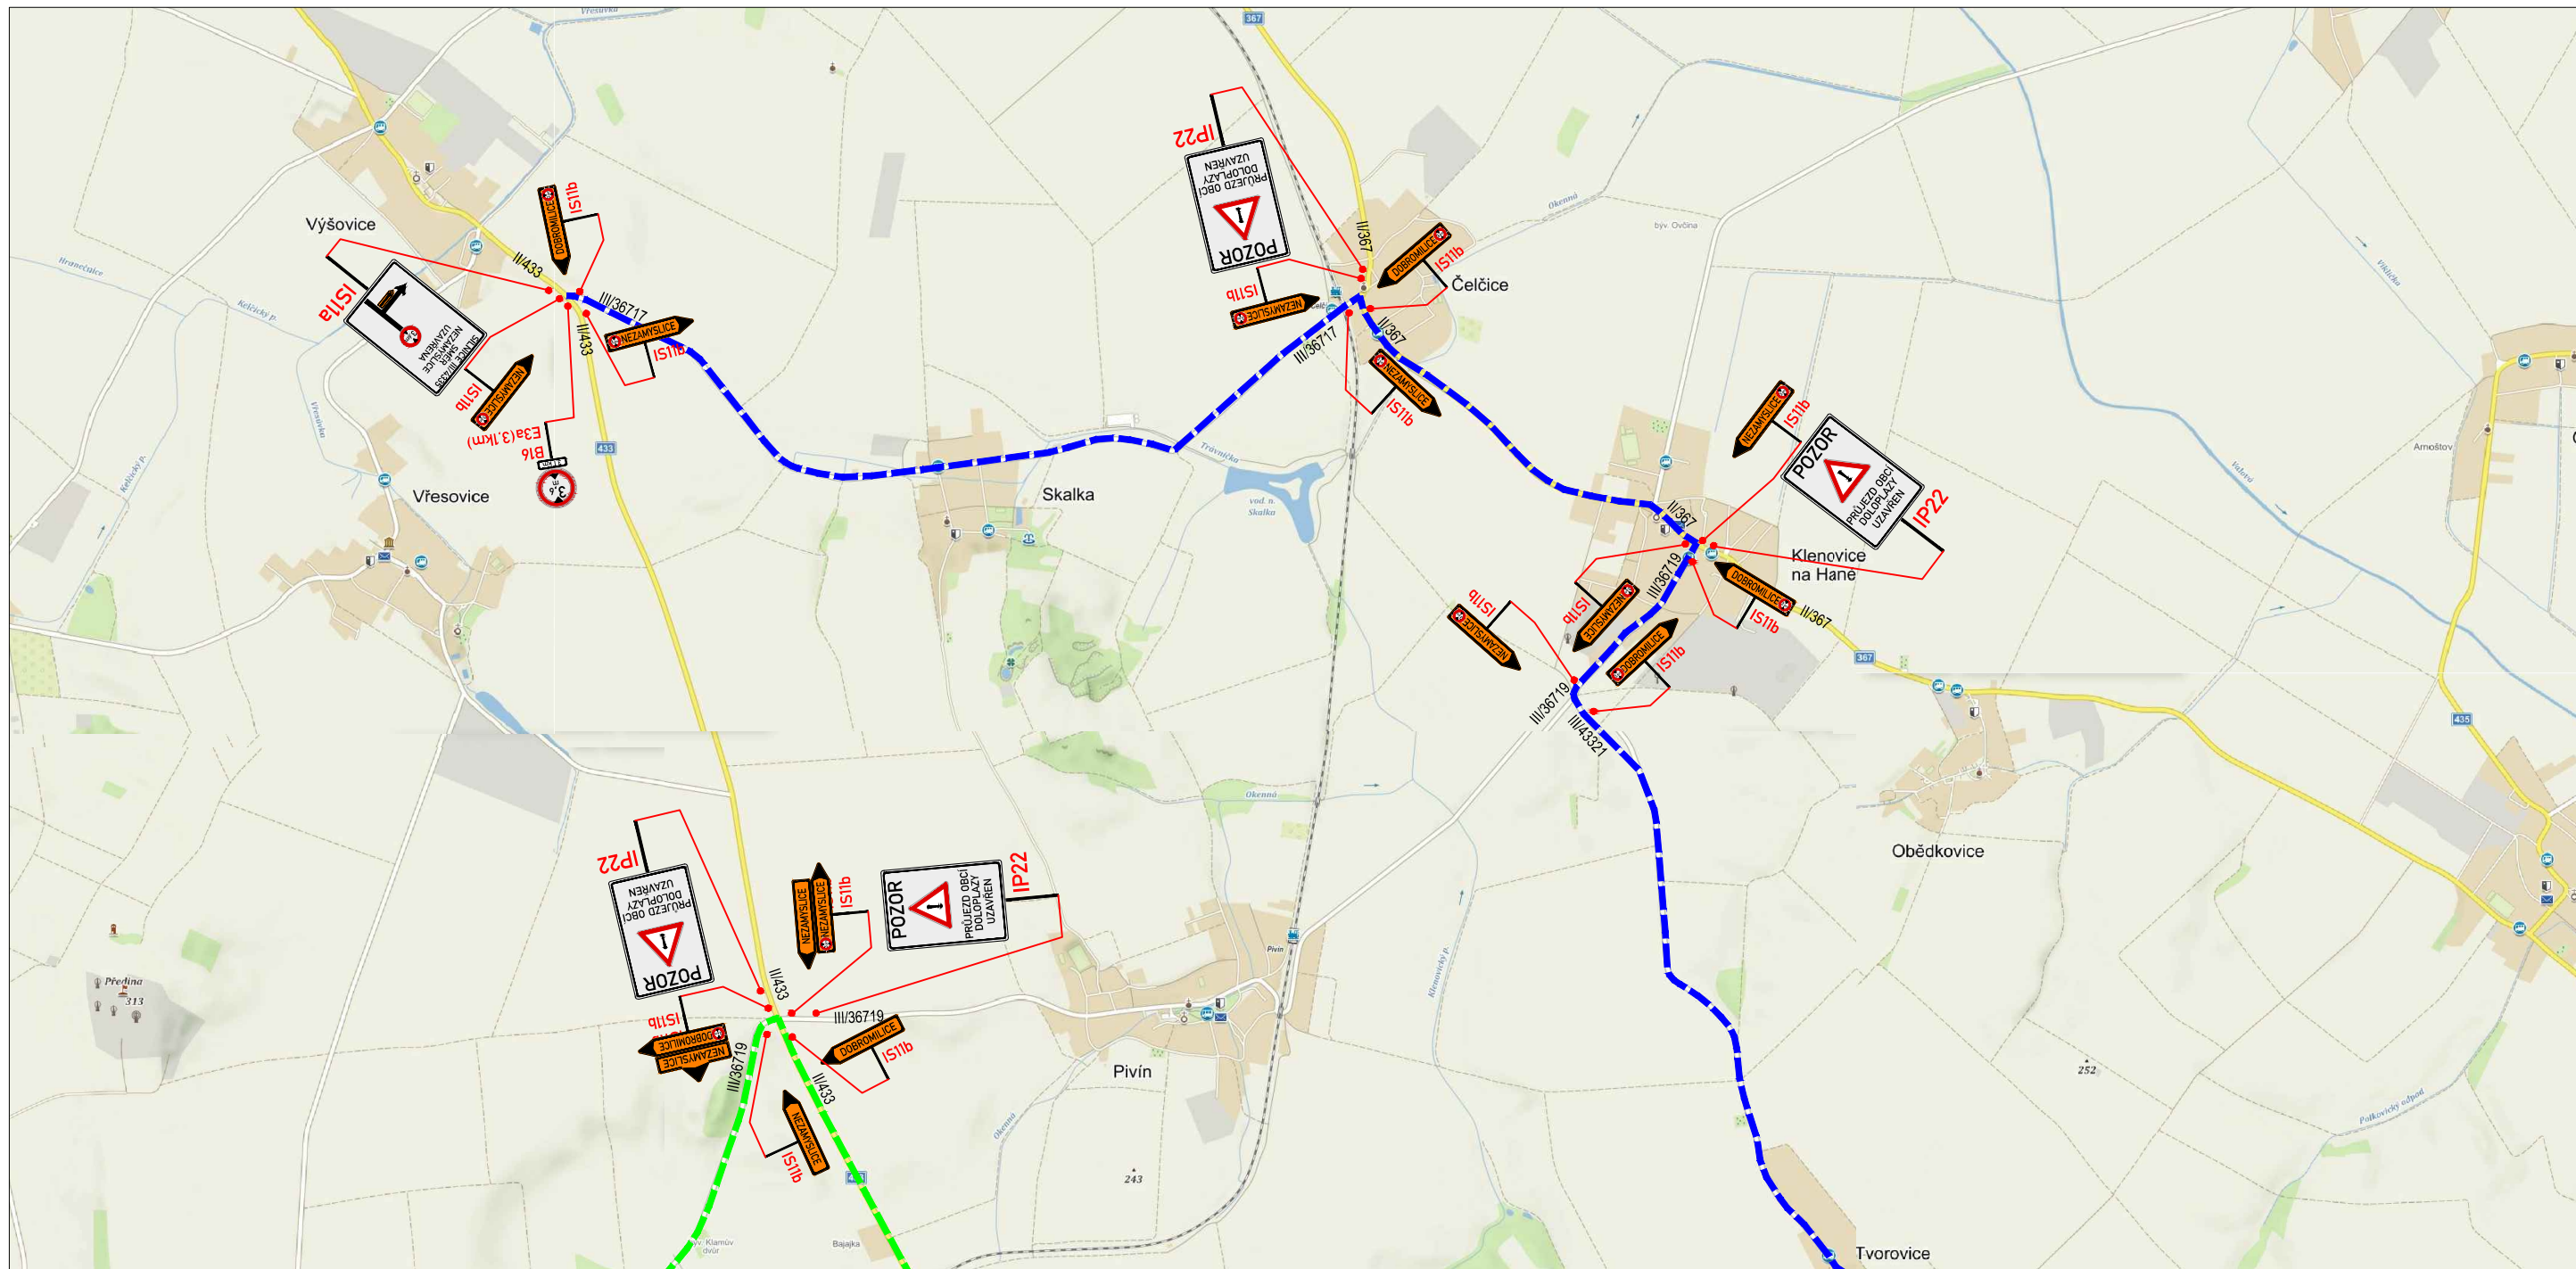


DETAIL 1

DALSIKO s.r.o. – VRAHOVICKÁ 4251/18, 796 01 PROSTĚJOV, TELEFON: 725 120 324, INFO@DALSIKO.CZ, WWW.DALSIKO.CZ			Zhotovitel:
Vypracoval: Petr BEDNÁŘ – ML. podpis:	Zodpovědný projektant: Petr BEDNÁŘ – ML. podpis:	Vedoucí střediska: Radek BEDNÁŘ mob: 725 120 324	
Technická kontrola: Radek BEDNÁŘ podpis:	Vedoucí projektanta: Radek BEDNÁŘ podpis:		

Místo: DOLOPLAZY	Formát: A3
Akce: OPRAVA ŽELEZNIČNÍHO PŘEJEZDU VLEČKY ŽPSV S.R.O. - ZÁVOD DOLOPLAZY	Datum: 11.4.2019
Obsah: PŘECHODNÁ ÚPRAVA PROVOZU	Číslo přílohy: 1

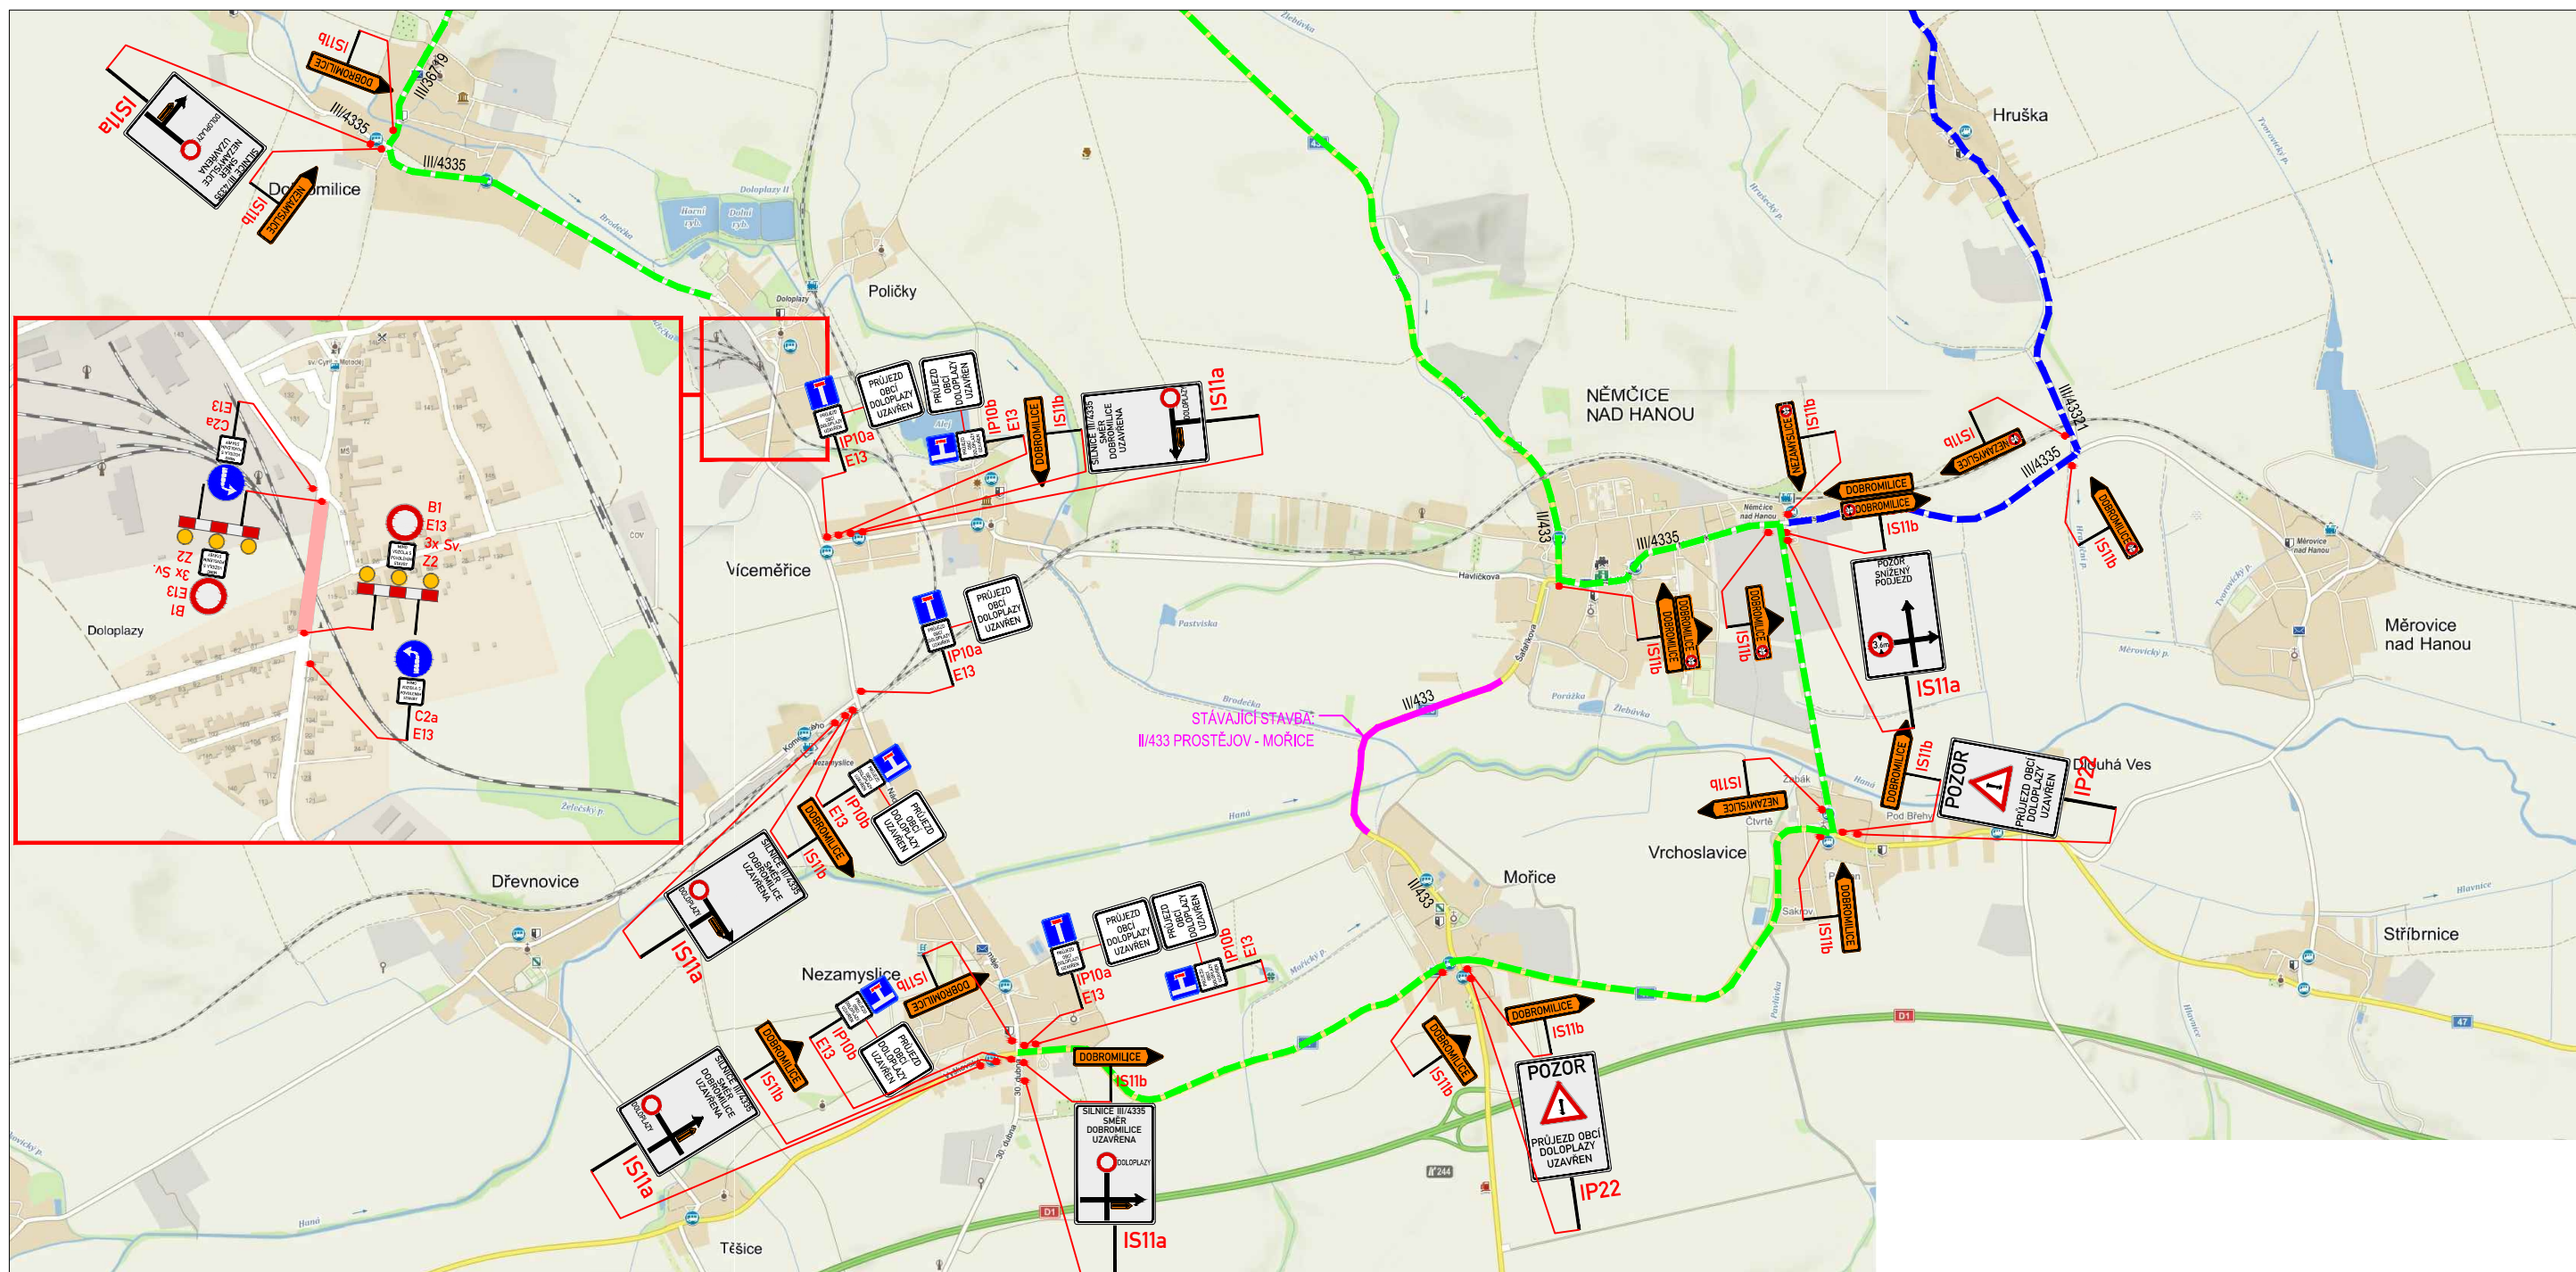

DETAIL 2

DALSIKO s.r.o. – VRAHOVICKÁ 4251/18, 796 01 PROSTĚJOV, TELEFON: 725 120 324, INFO@DALSIKO.CZ, WWW.DALSIKO.CZ			Zhotovitel:
Vypracoval: Petr BEDNÁŘ – ML. podpis:	Zodpovědný projektant: Petr BEDNÁŘ – ML. podpis:	Vedoucí střediska: Radek BEDNÁŘ mob: 725 120 324	
Technická kontrola: Radek BEDNÁŘ podpis:	Vedoucí projektanta: Radek BEDNÁŘ podpis:		

Místo: DOLOPLAZY	Formát: A3
Akce: OPRAVA ŽELEZNIČNÍHO PŘEJEZDU VLEČKY ŽPSV S.R.O. - ZÁVOD DOLOPLAZY	Datum: 11.4.2019
Obsah: PŘECHODNÁ ÚPRAVA PROVOZU	Číslo přílohy: 2