



NEZAMYSLICE

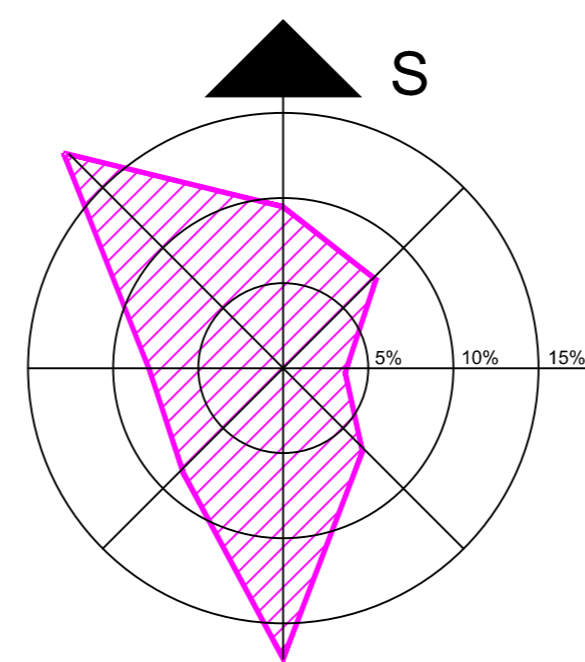

LEGENDA

STAV	NÁVRH	REZERVA	
[Symbol]	[Symbol]	[Symbol]	HRANICE ŘEŠENÉHO ÚZEMÍ
[Symbol]	[Symbol]	[Symbol]	HRANICE ZASTAVĚNÉHO ÚZEMÍ OBCE K 1.1.2024
[Symbol]	[Symbol]	[Symbol]	HRANICE A OZNAČENÍ ZASTAVITELNÝCH PLOCH REALIZOVANÝCH
[Symbol]	[Symbol]	[Symbol]	HRANICE A OZNAČENÍ ZASTAVITELNÝCH PLOCH
[Symbol]	[Symbol]	[Symbol]	HRANICE A OZNAČENÍ PLOCH PŘESTAVBY REALIZOVANÝCH
[Symbol]	[Symbol]	[Symbol]	HRANICE A OZNAČENÍ PLOCH PŘESTAVBY
[Symbol]	[Symbol]	[Symbol]	HRANICE A OZNAČENÍ PLOCH ZMĚN V KRAJINĚ
[Symbol]	[Symbol]	[Symbol]	KORIDOR DOPRAVNÍ INFRASTRUKTURY NADMÍSTNÍHO VÝZNAMU DAT ZE ŽÚROK UPRAVĚNÝ KORIDOR PRO MODERNIZACI TRATI Č. 300 BRNO - PŘEROV
[Symbol]	[Symbol]	[Symbol]	KORIDOR TECHNICKÉ INFRASTRUKTURY NADMÍSTNÍHO VÝZNAMU E24 ZE ŽÚROK TRANSFORMAČNÍ STANICE 110/22KV DŘEVNICE VČETNĚ NAPÁJECÍHO VEDENÍ 110KV
[Symbol]	[Symbol]	[Symbol]	HRANICE A OZNAČENÍ PLOCH ÚZEMNÍ REZERVY
DOPRAVNÍ A TECHNICKÁ INFRASTRUKTURA			
[Symbol]	[Symbol]	[Symbol]	DÁLNIČE
[Symbol]	[Symbol]	[Symbol]	SILNICE I TŘÍDY
[Symbol]	[Symbol]	[Symbol]	SILNICE III TŘÍDY
[Symbol]	[Symbol]	[Symbol]	MÍSTNÍ KOMUNIKACE
[Symbol]	[Symbol]	[Symbol]	ŮČELOVÉ KOMUNIKACE
[Symbol]	[Symbol]	[Symbol]	PARKOVIŠTĚ
[Symbol]	[Symbol]	[Symbol]	KATEGORIE KOMUNIKACE - FUNKČNÍ SKUPINA
[Symbol]	[Symbol]	[Symbol]	ČÍSLO SILNICE
[Symbol]	[Symbol]	[Symbol]	CYKLOTRASA
[Symbol]	[Symbol]	[Symbol]	VÝZNAMNÉ PĚŠÍ PŘEPOJENÍ
[Symbol]	[Symbol]	[Symbol]	VOODOVNÍ ŘAD SKUPINOVÉHO VODOVODU
[Symbol]	[Symbol]	[Symbol]	MÍSTNÍ VODOVOD
[Symbol]	[Symbol]	[Symbol]	ČIŠTÍRNA ODPADNÍCH VOD
[Symbol]	[Symbol]	[Symbol]	STOKA SPLAŠKOVÉ KANALIZACE
[Symbol]	[Symbol]	[Symbol]	STOKA JEDNOTNÉ KANALIZACE
[Symbol]	[Symbol]	[Symbol]	STOKA TLAKOVÉ KANALIZACE
[Symbol]	[Symbol]	[Symbol]	VENKOVNÍ VEDENÍ VN 110 KV
[Symbol]	[Symbol]	[Symbol]	TRAFKANÍ MENŠINA CD
[Symbol]	[Symbol]	[Symbol]	TRAFOSTANICE DISTRIBUČNÍ
[Symbol]	[Symbol]	[Symbol]	TRAFOSTANICE VELKOOBĚRATELSKÁ
[Symbol]	[Symbol]	[Symbol]	VENKOVNÍ VEDENÍ VN 22 KV
[Symbol]	[Symbol]	[Symbol]	VENKOVNÍ VEDENÍ VN 22 KV - DEMONTOVAT
[Symbol]	[Symbol]	[Symbol]	KABELOVÉ VEDENÍ VN 22 KV
[Symbol]	[Symbol]	[Symbol]	TELEFONNÍ ÚSTŘEDNA
[Symbol]	[Symbol]	[Symbol]	TRASA DÁLKOVÉHO OPTICKÉHO KABELU
[Symbol]	[Symbol]	[Symbol]	TRASA RADIOTELEFONNÍHO SPOJE
[Symbol]	[Symbol]	[Symbol]	STL PLYNOVOD

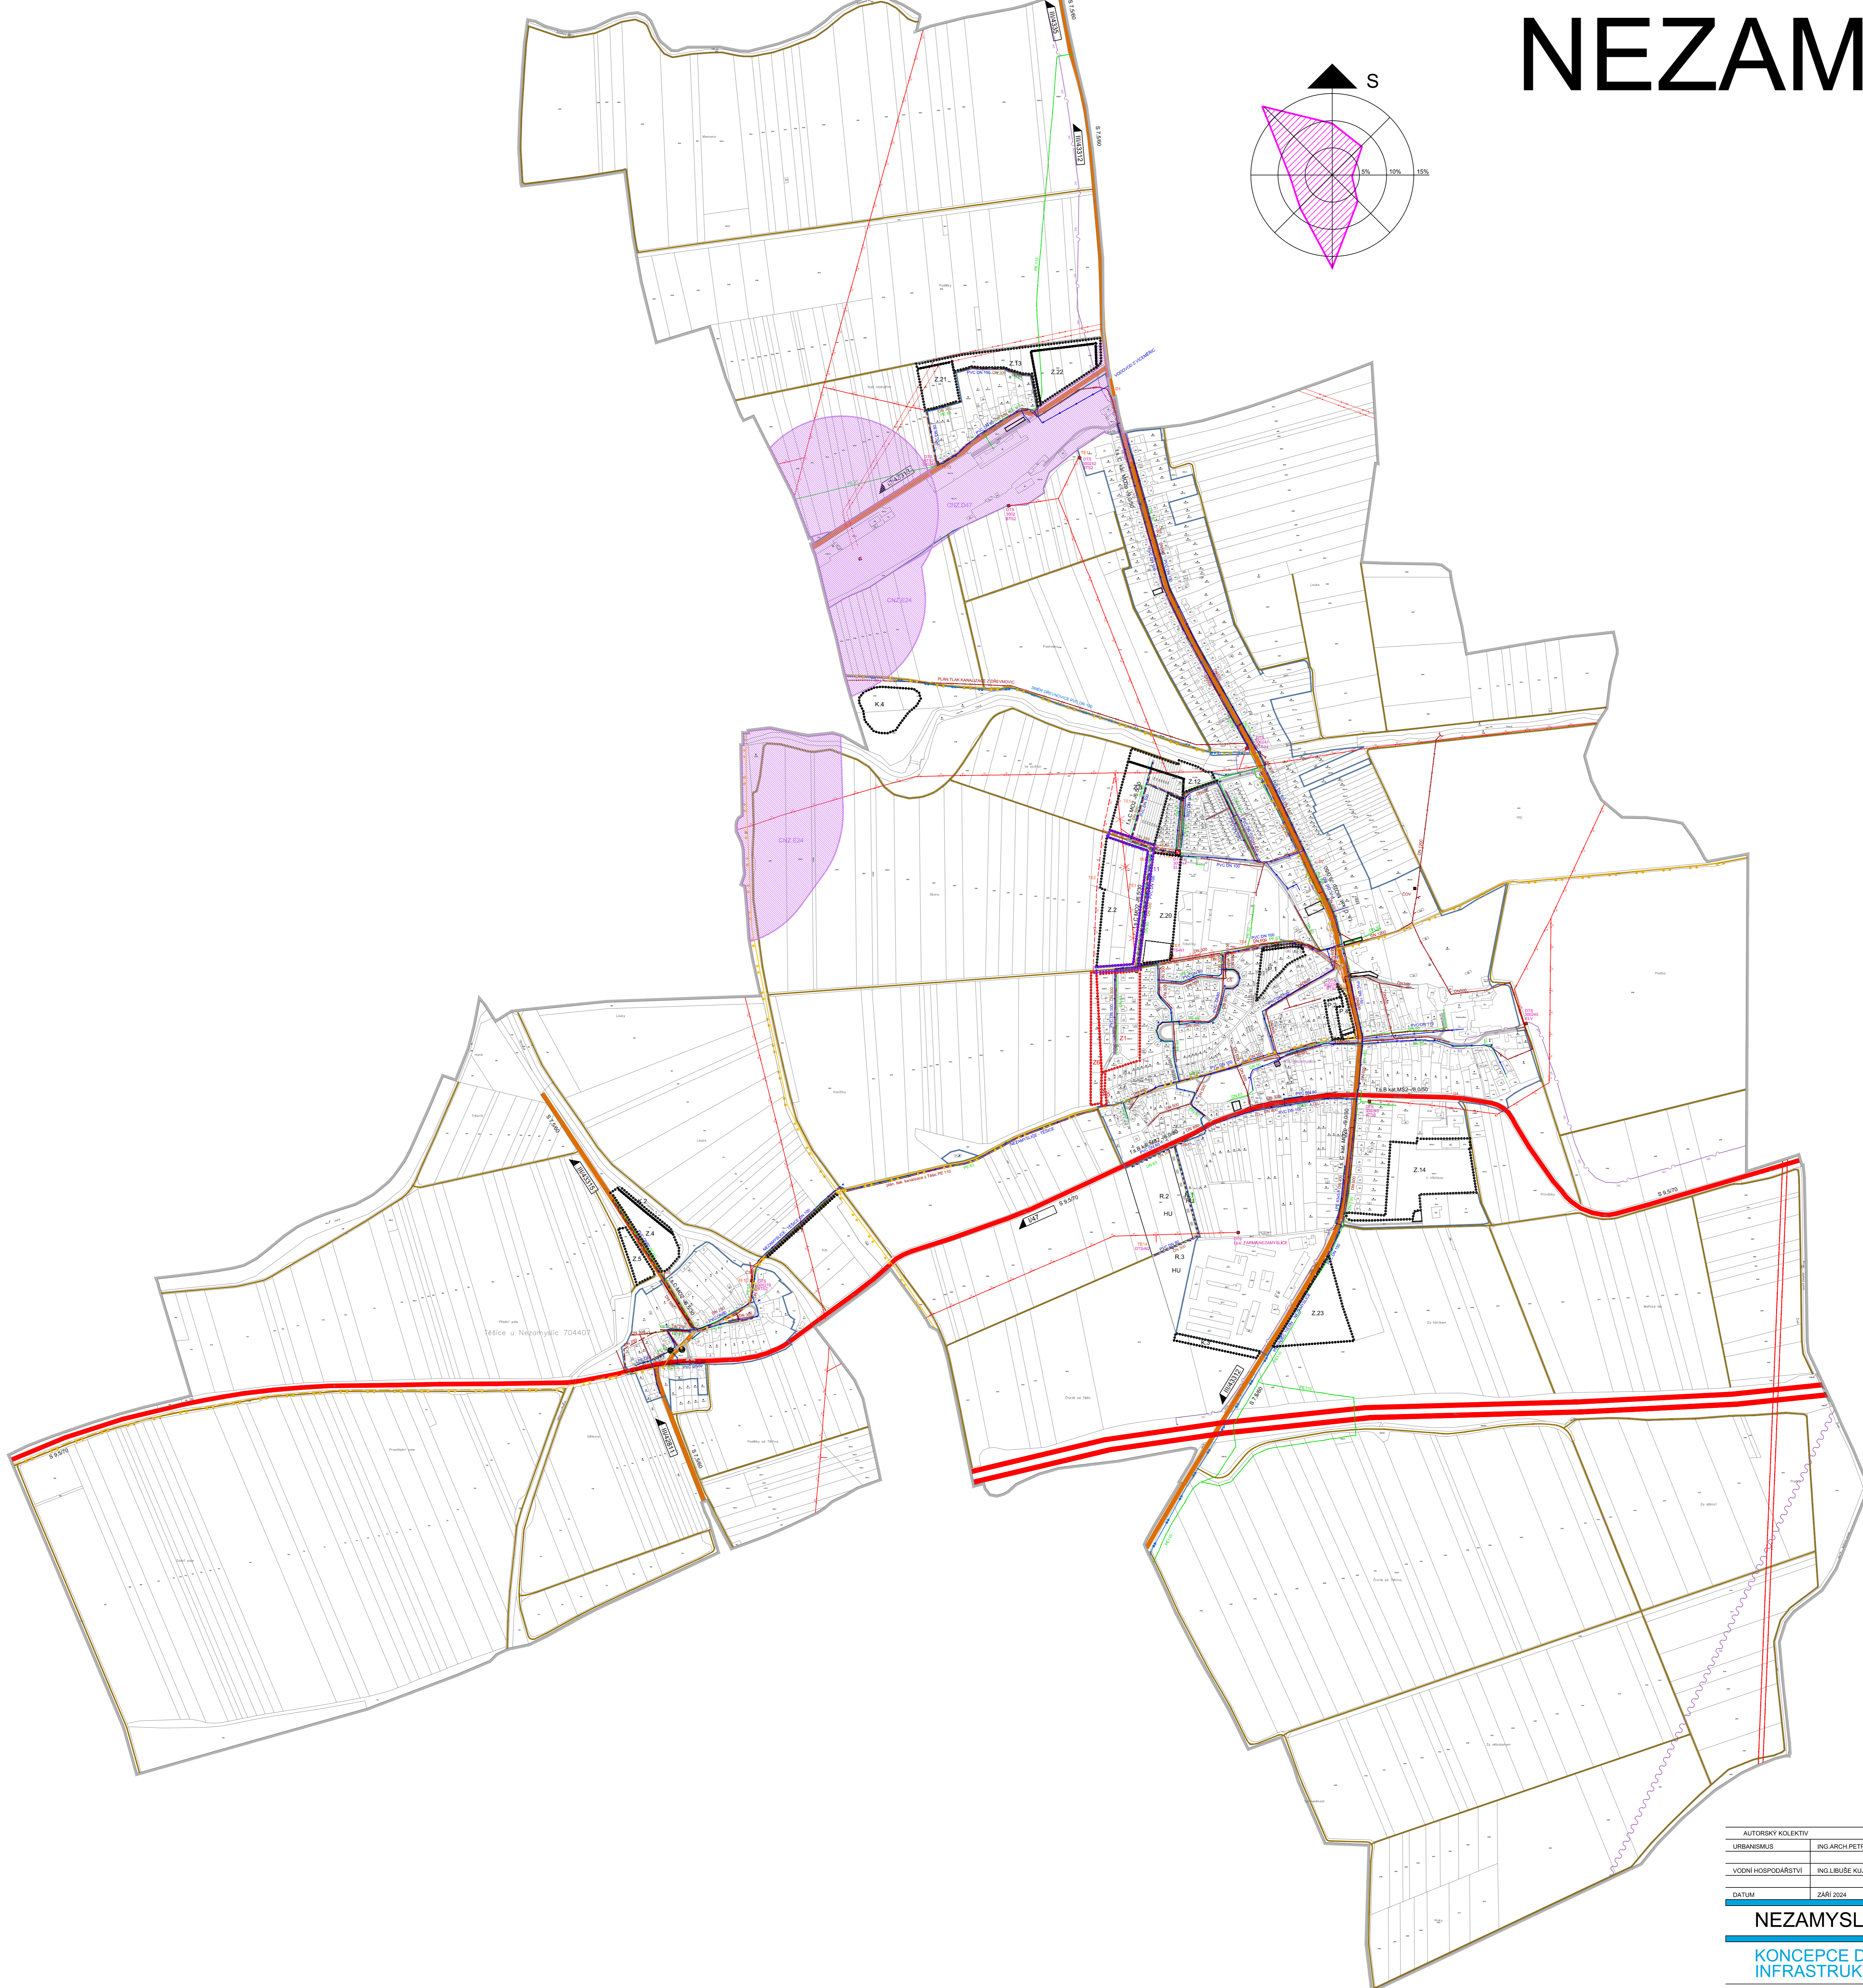

ZÁZNAM O ÚČINNOSTI	
SPRÁVNÍ ORGÁN, KTERÝ VYDAL ZMĚNU Č.2 ÚZEMNÍHO PLÁNU NEZAMYSLICE	ZASTUPITELSTVO MĚSTYSE NEZAMYSLICE
POŘIZOVATEL	MĚSTYS NEZAMYSLEBROSOTREDNÍM KVALIFIKOVANÉ OSOBY, BĚ. ODST. 2. SZ
NABÝTÍ ÚČINNOSTI ZMĚNY Č.2	
OPRAVNĚNÁ ÚŘEDNÍ OSOBA POŘIZOVATELE	
JMÉNO A PŘÍJMENÍ	ING. VLASTIMIL MICHLEČEK
FUNKCE	STAROSTA MĚSTYSE
POOPIŠ	

AUTORSKÝ KOLEKTIV			
URBANISALIS	ING. ARCH. PETR MALÝ	PLYNOVOD	ING. LIBUŠE KUJOVÁ
VOVNÍ HOSPODÁŘSTVÍ	ING. LIBUŠE KUJOVÁ	ELEKTRO	ING. ZDENĚK ROZEYPAL
DATUM	ZÁŘÍ 2024	MĚŘÍTKO	1:5000
			OBEC NEZAMYSLICE

NEZAMYSLICE ÚZEMNÍ PLÁN - ZMĚNA Č.2

KONCEPCE DOPRAVNÍ A TECHNICKÉ INFRASTRUKTURY

ČÍSLO VÝKRESU
I.2.d

AUTORIZOVANÝ ARCHITEKT
ING. ARCH. PETR MALÝ
ČÍSLO AUTORIZACE: ČKA. 1660