



NEZAMYSLICE

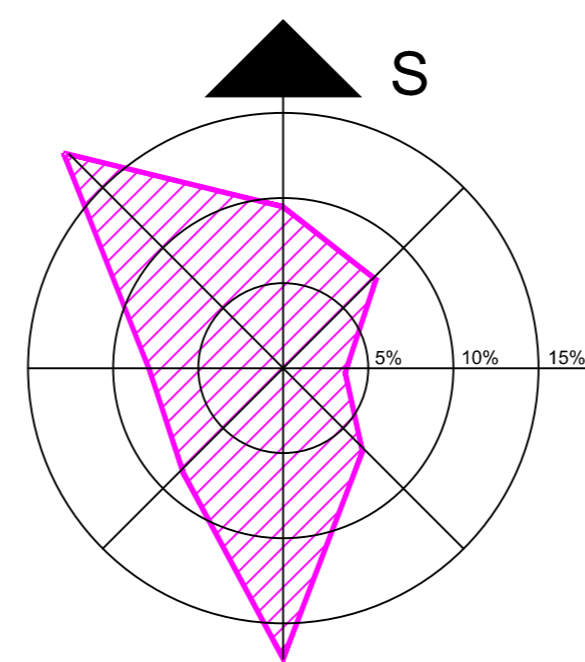

LEGENDA

STAV	NÁVRH	REZERVA	
[Symbol]	[Symbol]	[Symbol]	HRANICE ŘEŠENÉHO ÚZEMÍ
[Symbol]	[Symbol]	[Symbol]	HRANICE ZASTAVĚNÉHO ÚZEMÍ OBCE K 1.1.2024
[Symbol]	[Symbol]	[Symbol]	HRANICE A OZNAČENÍ ZASTAVITELNÝCH PLOCH
[Symbol]	[Symbol]	[Symbol]	HRANICE A OZNAČENÍ PLOCH PŘESTAVBY
[Symbol]	[Symbol]	[Symbol]	HRANICE A OZNAČENÍ PLOCH ZMĚN V KRAJINĚ
[Symbol]	[Symbol]	[Symbol]	KORIDOR DOPRAVNÍ INFRASTRUKTURY NADMÍSTNÍHO VÝZNAMU D47 ZE ŽURČOK
[Symbol]	[Symbol]	[Symbol]	UPRAVĚNÝ KORIDOR PRO MODERNIZACI TRATI Č. 300 BRNO - PŘEROV
[Symbol]	[Symbol]	[Symbol]	KORIDOR TECHNICKÉ INFRASTRUKTURY NADMÍSTNÍHO VÝZNAMU L24 ZE ŽURČOK
[Symbol]	[Symbol]	[Symbol]	TRANSFORMAČNÍ STANICE 110/22KV DŘEVNICE VČETNĚ NÁPAJEČHO VEDENÍ 110KV
[Symbol]	[Symbol]	[Symbol]	HRANICE A OZNAČENÍ PLOCH ÚZEMNÍCH REZERV
DOPRAVNÍ A TECHNICKÁ INFRASTRUKTURA			
[Symbol]	[Symbol]	[Symbol]	DÁLNIČE
[Symbol]	[Symbol]	[Symbol]	SILNICE I TRÍDY
[Symbol]	[Symbol]	[Symbol]	SILNICE III TRÍDY
[Symbol]	[Symbol]	[Symbol]	MÍSTNÍ KOMUNIKACE
[Symbol]	[Symbol]	[Symbol]	ÚČELOVÉ KOMUNIKACE
[Symbol]	[Symbol]	[Symbol]	PARKOVIŠTĚ
[Symbol]	[Symbol]	[Symbol]	KATEGORIE KOMUNIKACE - FUNKČNÍ SKUPINA
[Symbol]	[Symbol]	[Symbol]	ČÍSLO SILNICE
[Symbol]	[Symbol]	[Symbol]	CYKLOTRASA
[Symbol]	[Symbol]	[Symbol]	VÝZNAMNÉ PĚŠÍ PROPOJENÍ
[Symbol]	[Symbol]	[Symbol]	VODOVODNÍ ŘAD SKUPINOVÉHO VODOVODU
[Symbol]	[Symbol]	[Symbol]	MÍSTNÍ VODOVOD
[Symbol]	[Symbol]	[Symbol]	ČIŠTÍRNA ODPADNÍCH VOD
[Symbol]	[Symbol]	[Symbol]	STOKA SPLAŠKOVÉ KANALIZACE
[Symbol]	[Symbol]	[Symbol]	STOKA JEDNOTNÉ KANALIZACE
[Symbol]	[Symbol]	[Symbol]	STOKA TLAKOVÉ KANALIZACE
[Symbol]	[Symbol]	[Symbol]	VENKOVNÍ VEDENÍ VN 110 KV
[Symbol]	[Symbol]	[Symbol]	TRAFIKVNÍ MĚNIRNA ČD
[Symbol]	[Symbol]	[Symbol]	TRAFOSTANICE DISTRIBUČNÍ
[Symbol]	[Symbol]	[Symbol]	TRAFOSTANICE VELKODOBĚRATELSKÁ
[Symbol]	[Symbol]	[Symbol]	VENKOVNÍ VEDENÍ VN 22 KV
[Symbol]	[Symbol]	[Symbol]	VENKOVNÍ VEDENÍ VN 22 KV - DEMONTOVAT
[Symbol]	[Symbol]	[Symbol]	KABELOVÉ VEDENÍ VN 22 KV
[Symbol]	[Symbol]	[Symbol]	TELEFONNÍ ÚSTŘEDNA
[Symbol]	[Symbol]	[Symbol]	TRASA DÁLKOVÉHO OPTICKÉHO KABELU
[Symbol]	[Symbol]	[Symbol]	TRASA RADIOTELEFONNÍHO SPOJE
[Symbol]	[Symbol]	[Symbol]	STL PLYNOVOD

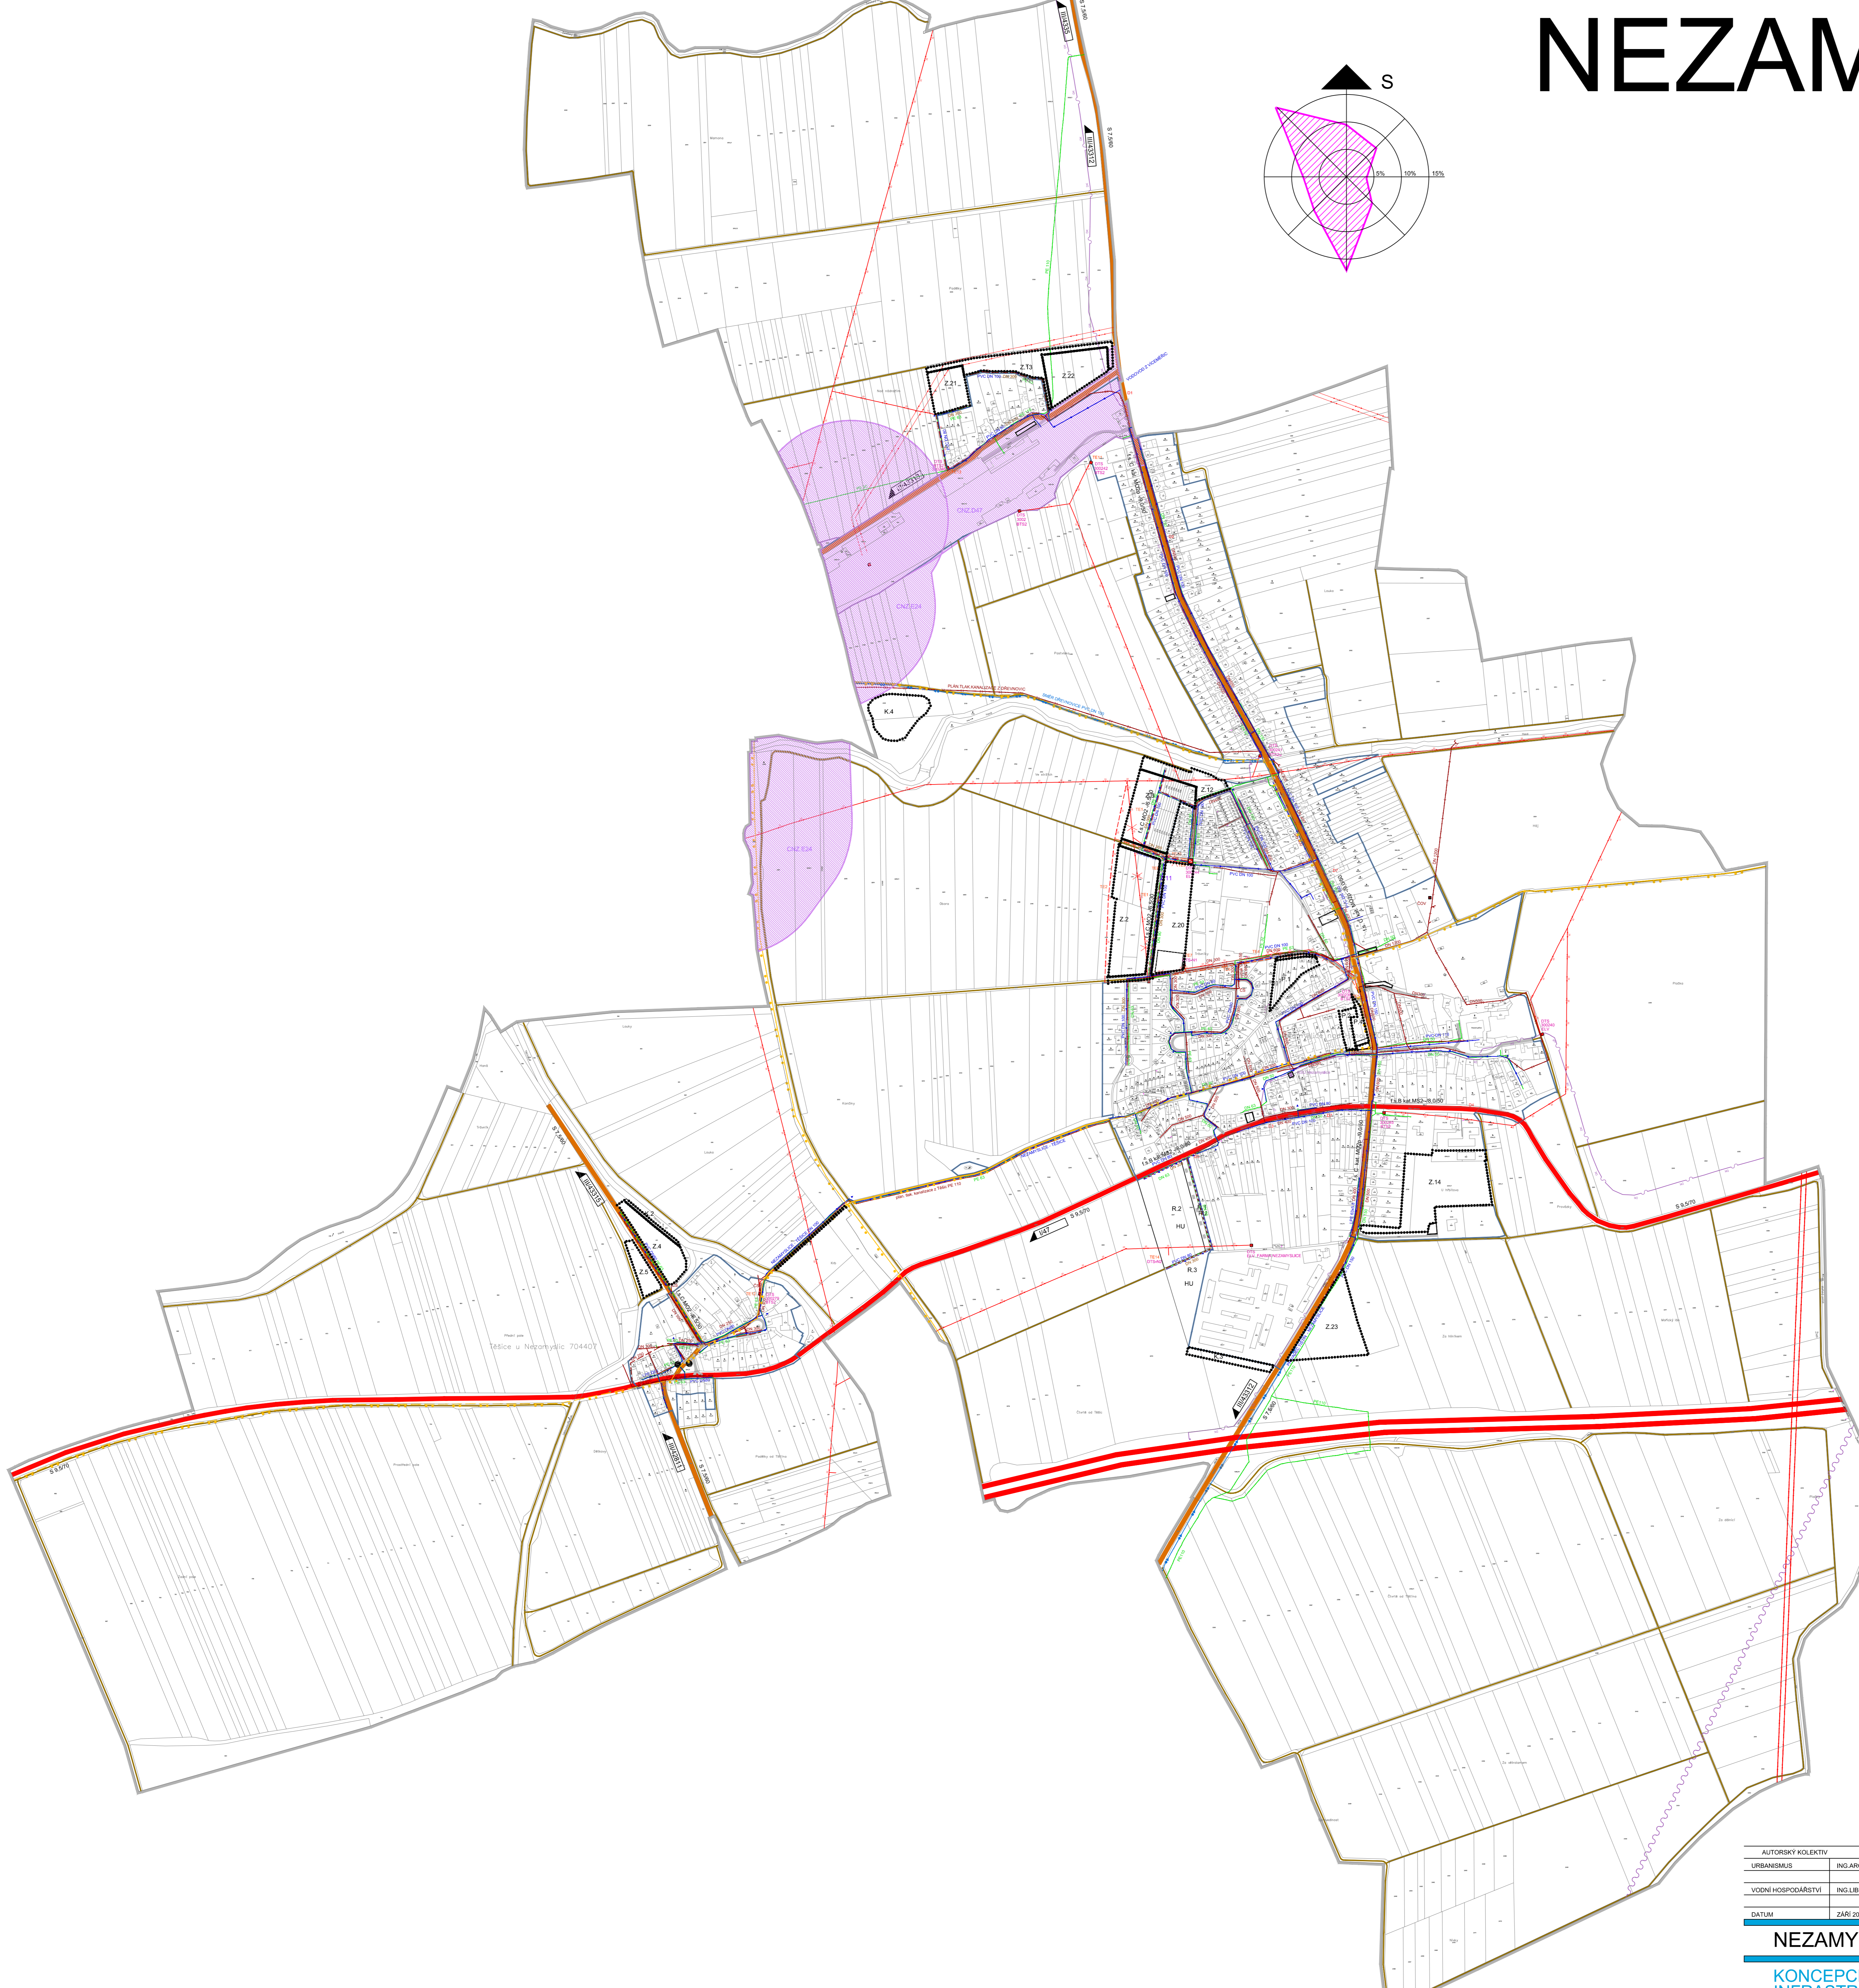

ZÁZNAM O ÚČINNOSTI	SPRÁVNÍ ORGÁN, KTERÝ VYDAL POSLEDNÍ ZMĚNU	ZASTUPITELSTVO MĚSTYSE NEZAMYSLICE
	DATAUM NABÝTÍ ÚČINNOSTI POSLEDNÍ ZMĚNY	POŘADOVÉ ČÍSLO POSLEDNÍ ZMĚNY
	POŘIZOVATEL	ÚŘAD MĚSTYSE NEZAMYSLICE (PŘOSTŘEDNĚTVĚM KVALIFIKOVANÉ OSOBY; ŠJ, ČDST. 2, SZ)

OPRÁVNĚNÁ OSOBA POŘIZOVATELE	
JMÉNO A PŘÍJMĚNÍ	ING. VLASTIMIL MIHLÍČEK
FUNKCE	STAROSTA MĚSTYSE
POPSIS	

AUTORSKÝ KOLEKTIV		PLYNOFKACE	
URBANISALIS	ING. ARCH. PETR MALÝ	ING. LIBUŠE KUJOVÁ	ING. ZDENĚK ROZEYPAL
VODNÍ HOSPODÁŘSTVÍ	ING. LIBUŠE KUJOVÁ	ZPŮ. LIFP	ING. ARCH. PETR MALÝ
DATAUM	ZÁŘÍ 2024	MĚŘÍTKO	1:5000
		POŘIZOVATEL	OBEC NEZAMYSLICE

NEZAMYSLICE ÚZEMNÍ PLÁN - ÚPNÉ ZNĚNÍ PO ZMĚNĚ Č. 2

KONCEPCE DOPRAVNÍ A TECHNICKÉ INFRASTRUKTURY

ČÍSLO VÝKRESU
1.2.d

AUTORIZOVANÝ ARCHITEKT
ING. ARCH. PETR MALÝ
ČÍSLO AUTORIZACE: ČKA. 1660