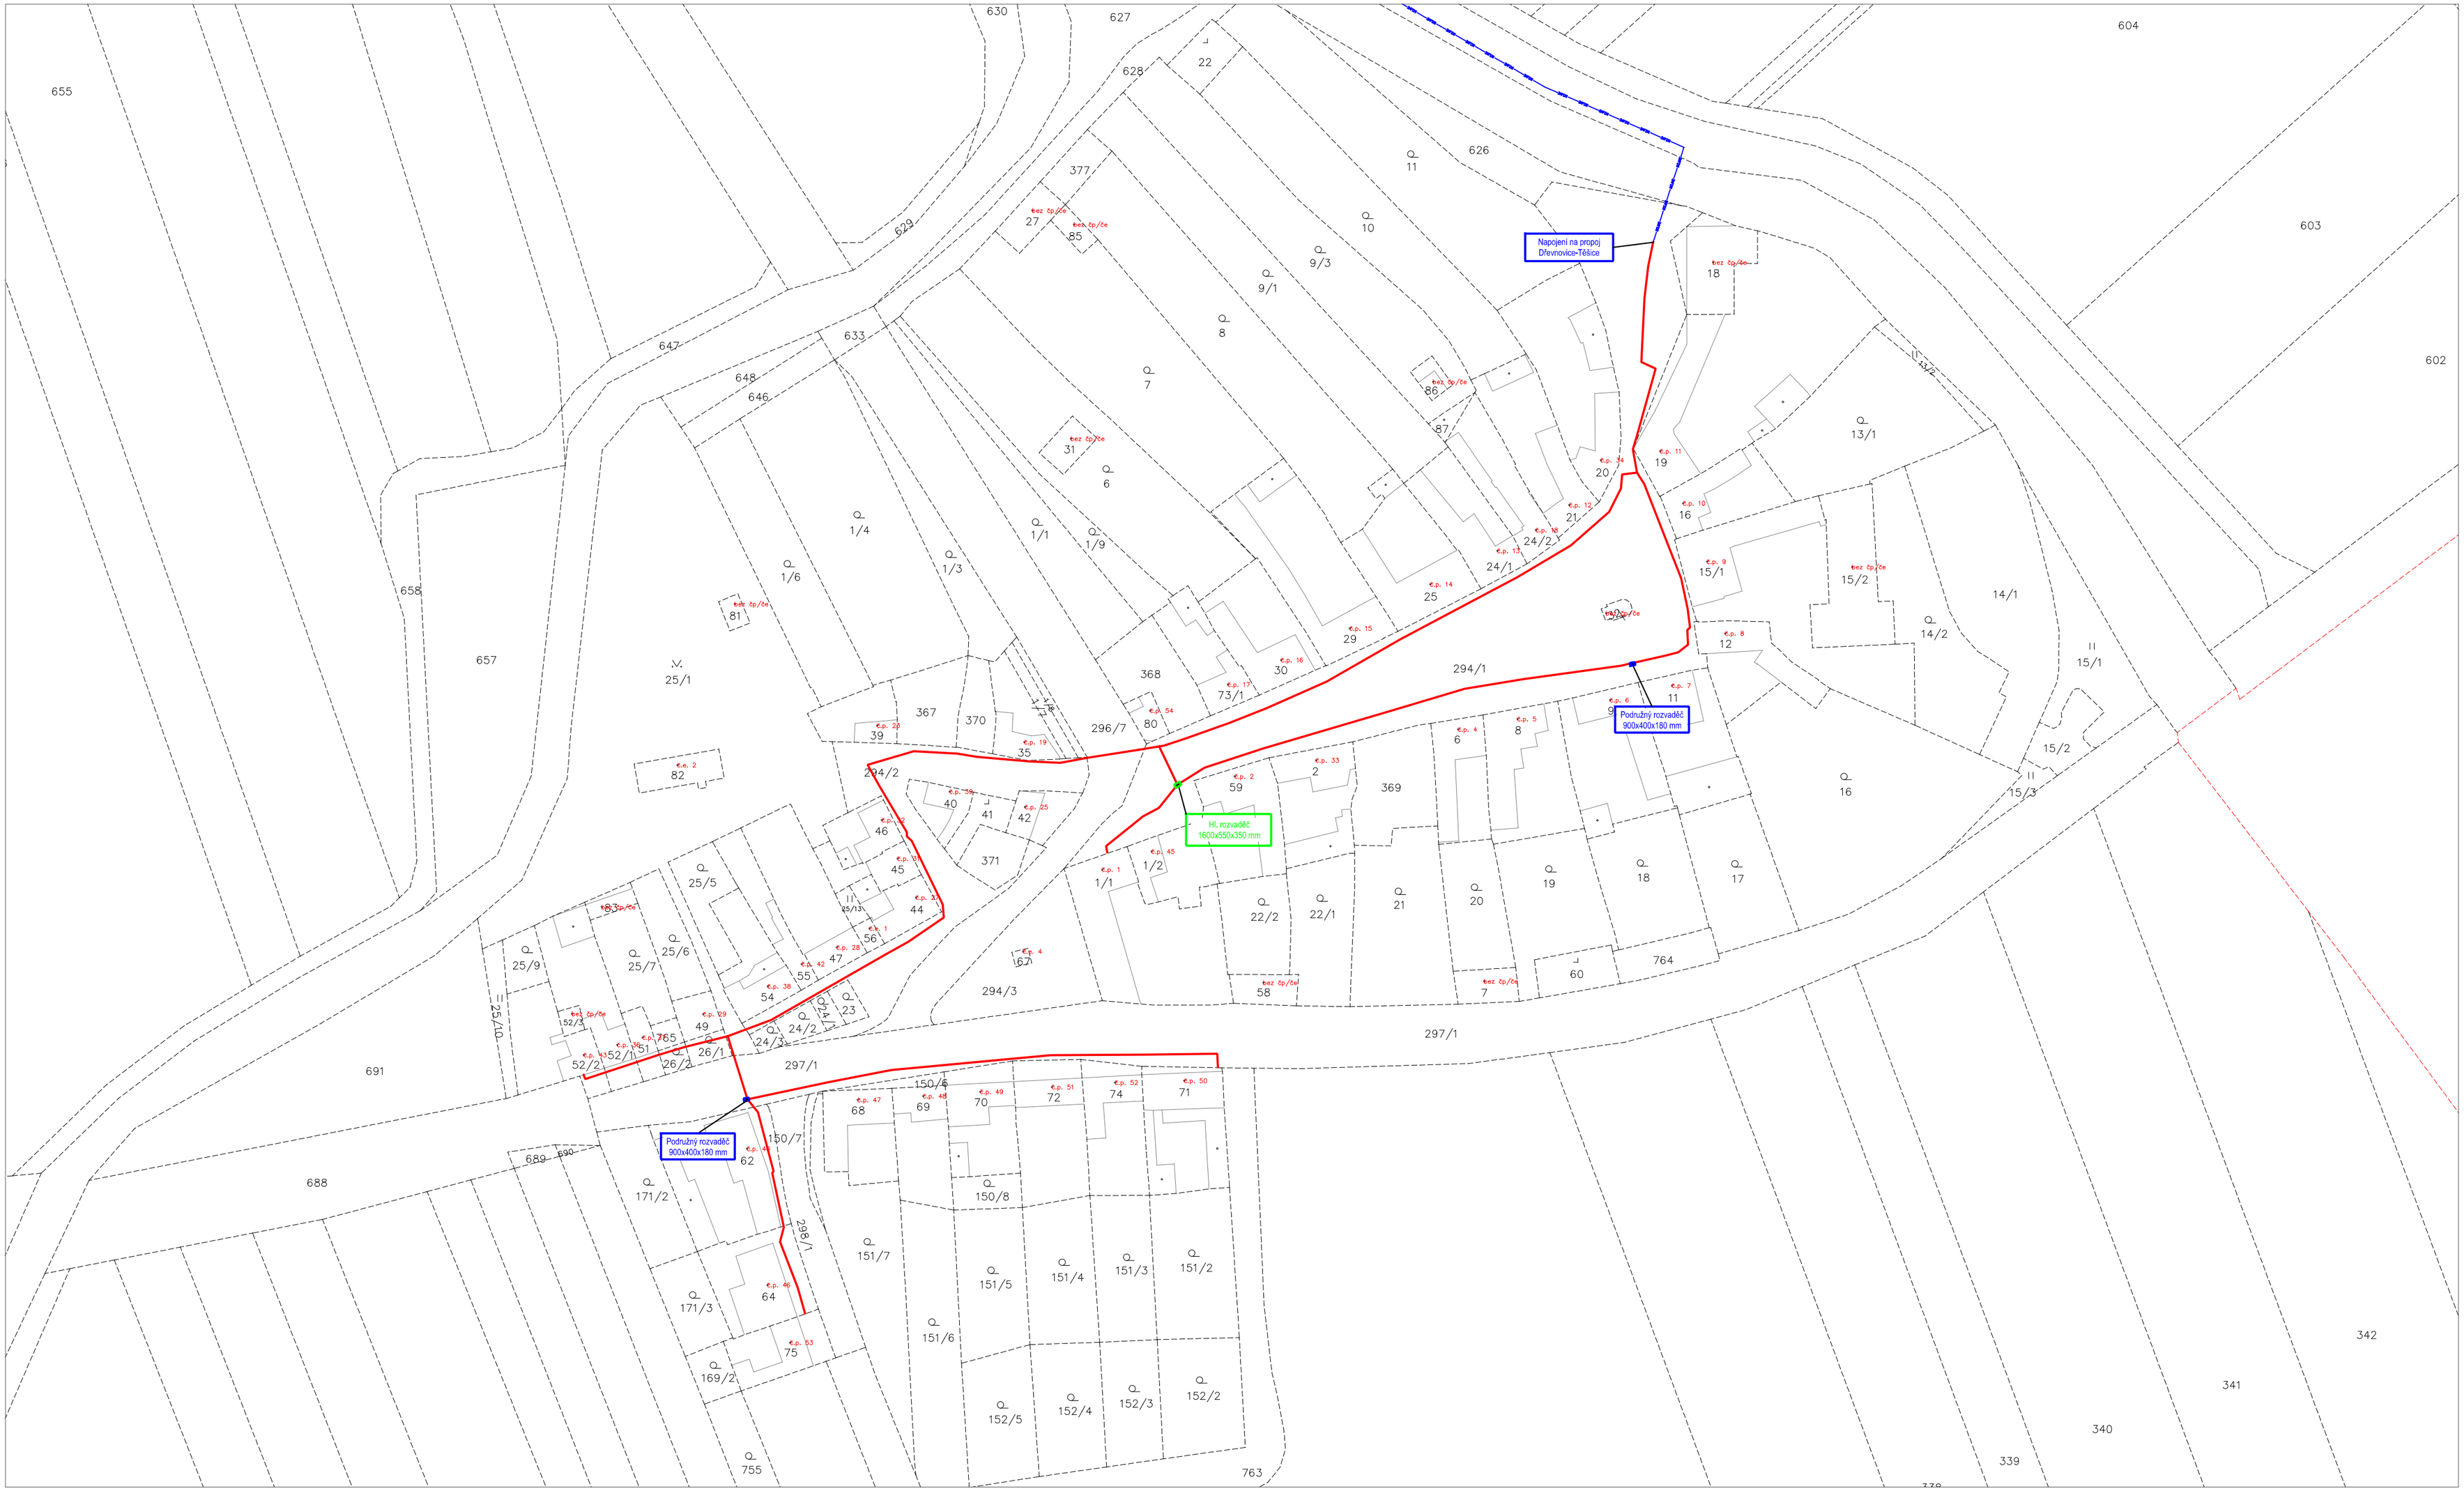

LEGENDA:

- Trasa vedení (Infos Art, s.r.o.)
- Hranice parcel
- Hranice KÚ
- 955/1 Parcelní číslo

VYPRACOVAL: Ing. Srnec Aleš	SCHVÁLIL: Michal Šíra	DATUM: 2024	InfoTel TELEKOMUNIKAČNÍ SLUŽBY
INVESTOR: Infos Art, s.r.o.		STUPEŇ PD: ÚR	InfoTel, spol. s r.o., Novolíšeňská 18, 628 00 Brno
AKCE: Optické trasy INFOS (2024) - Těšice		ZMĚNA: --	ZAKÁZKOVÉ Č.: 2024-84-002
VÝKRES: Situace stavby v KM		MĚŘÍTKO: 1: 1 000	VÝKRES Č.: C.2.01