



# NEZAMYSLICE

## SITUACE 1 : 5000

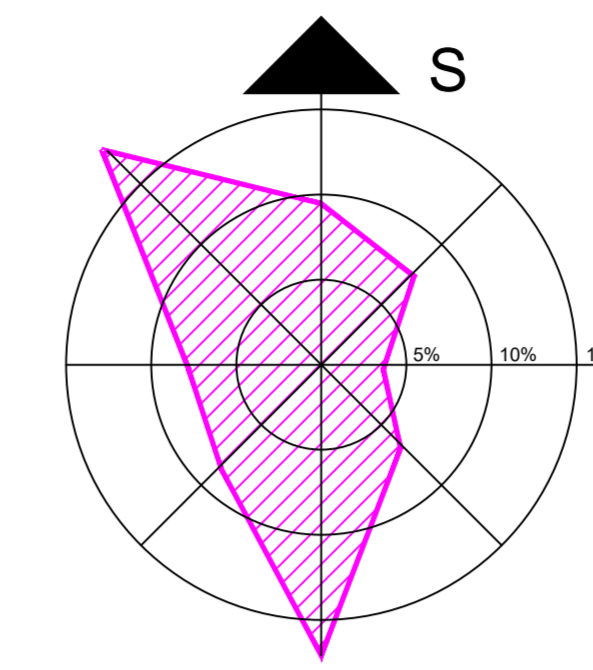

### LEGENDA

STAV	NÁVRH	REZERVA	
			HRANICE ŘEŠENÉHO ÚZEMÍ
			HRANICE ZASTAVĚNÉHO ÚZEMÍ OBCE K 1.3.2019
			HRANICE A OZNAČENÍ ZASTAVITELNÝCH PLOCH
			HRANICE A OZNAČENÍ PLOCH PŘESTAVBY
			KORIDOR DOPRAVNÍ INFRASTRUKTURY NADMÍSTNÍHO VÝZNAMU
			HRANICE A OZNAČENÍ PLOCH ÚZEMNÍCH REZERV
DOPRAVNÍ A TECHNICKÁ INFRASTRUKTURA			
			RYCHLOSTNÍ KOMUNIKACE, DÁLNIČE
			SILNICE I TŘÍDY
			SILNICE III TŘÍDY
			MÍSTNÍ KOMUNIKACE
			ÚČELOVÉ KOMUNIKACE
			PARKOVISTĚ
			KATEGORIE KOMUNIKACE - FUNKČNÍ SKUPINA
			ČÍSLO SILNICE
			CYKLOTRASA
			VÝZNAMNÉ PĚŠÍ PROPOJENÍ
			VODOVODNÍ RAD. SKUPINOVÉHO VODOVODU
			MÍSTNÍ VODOVOD
			ČIŠTÍRNA ODPADNÍCH VOD
			STOKA SPLAŠKOVÉ KANALIZACE
			STOKA JEDNOTNÉ KANALIZACE
			STOKA TLAKOVÉ KANALIZACE
			VENKOVNÍ VEDENÍ VN 110 kV
			TRAKČNÍ MĚNÍRNA Čd
			TRAFOSTANICE DISTRIBUČNÍ
			TRAFOSTANICE VELEKODĚBATELSKÁ
			VENKOVNÍ VEDENÍ VN 22 kV
			VENKOVNÍ VEDENÍ VN 22 kV - DEMONTOVAT
			KABELOVÉ VEDENÍ VN 22 kV
			TELEFONNÍ ÚSTŘEDNA
			TRASA DÁLKOVÉHO OPTICKÉHO KABELU
			TRASA RADIOTELEFONNÍHO SPOJE
			STL PLYNOVOD

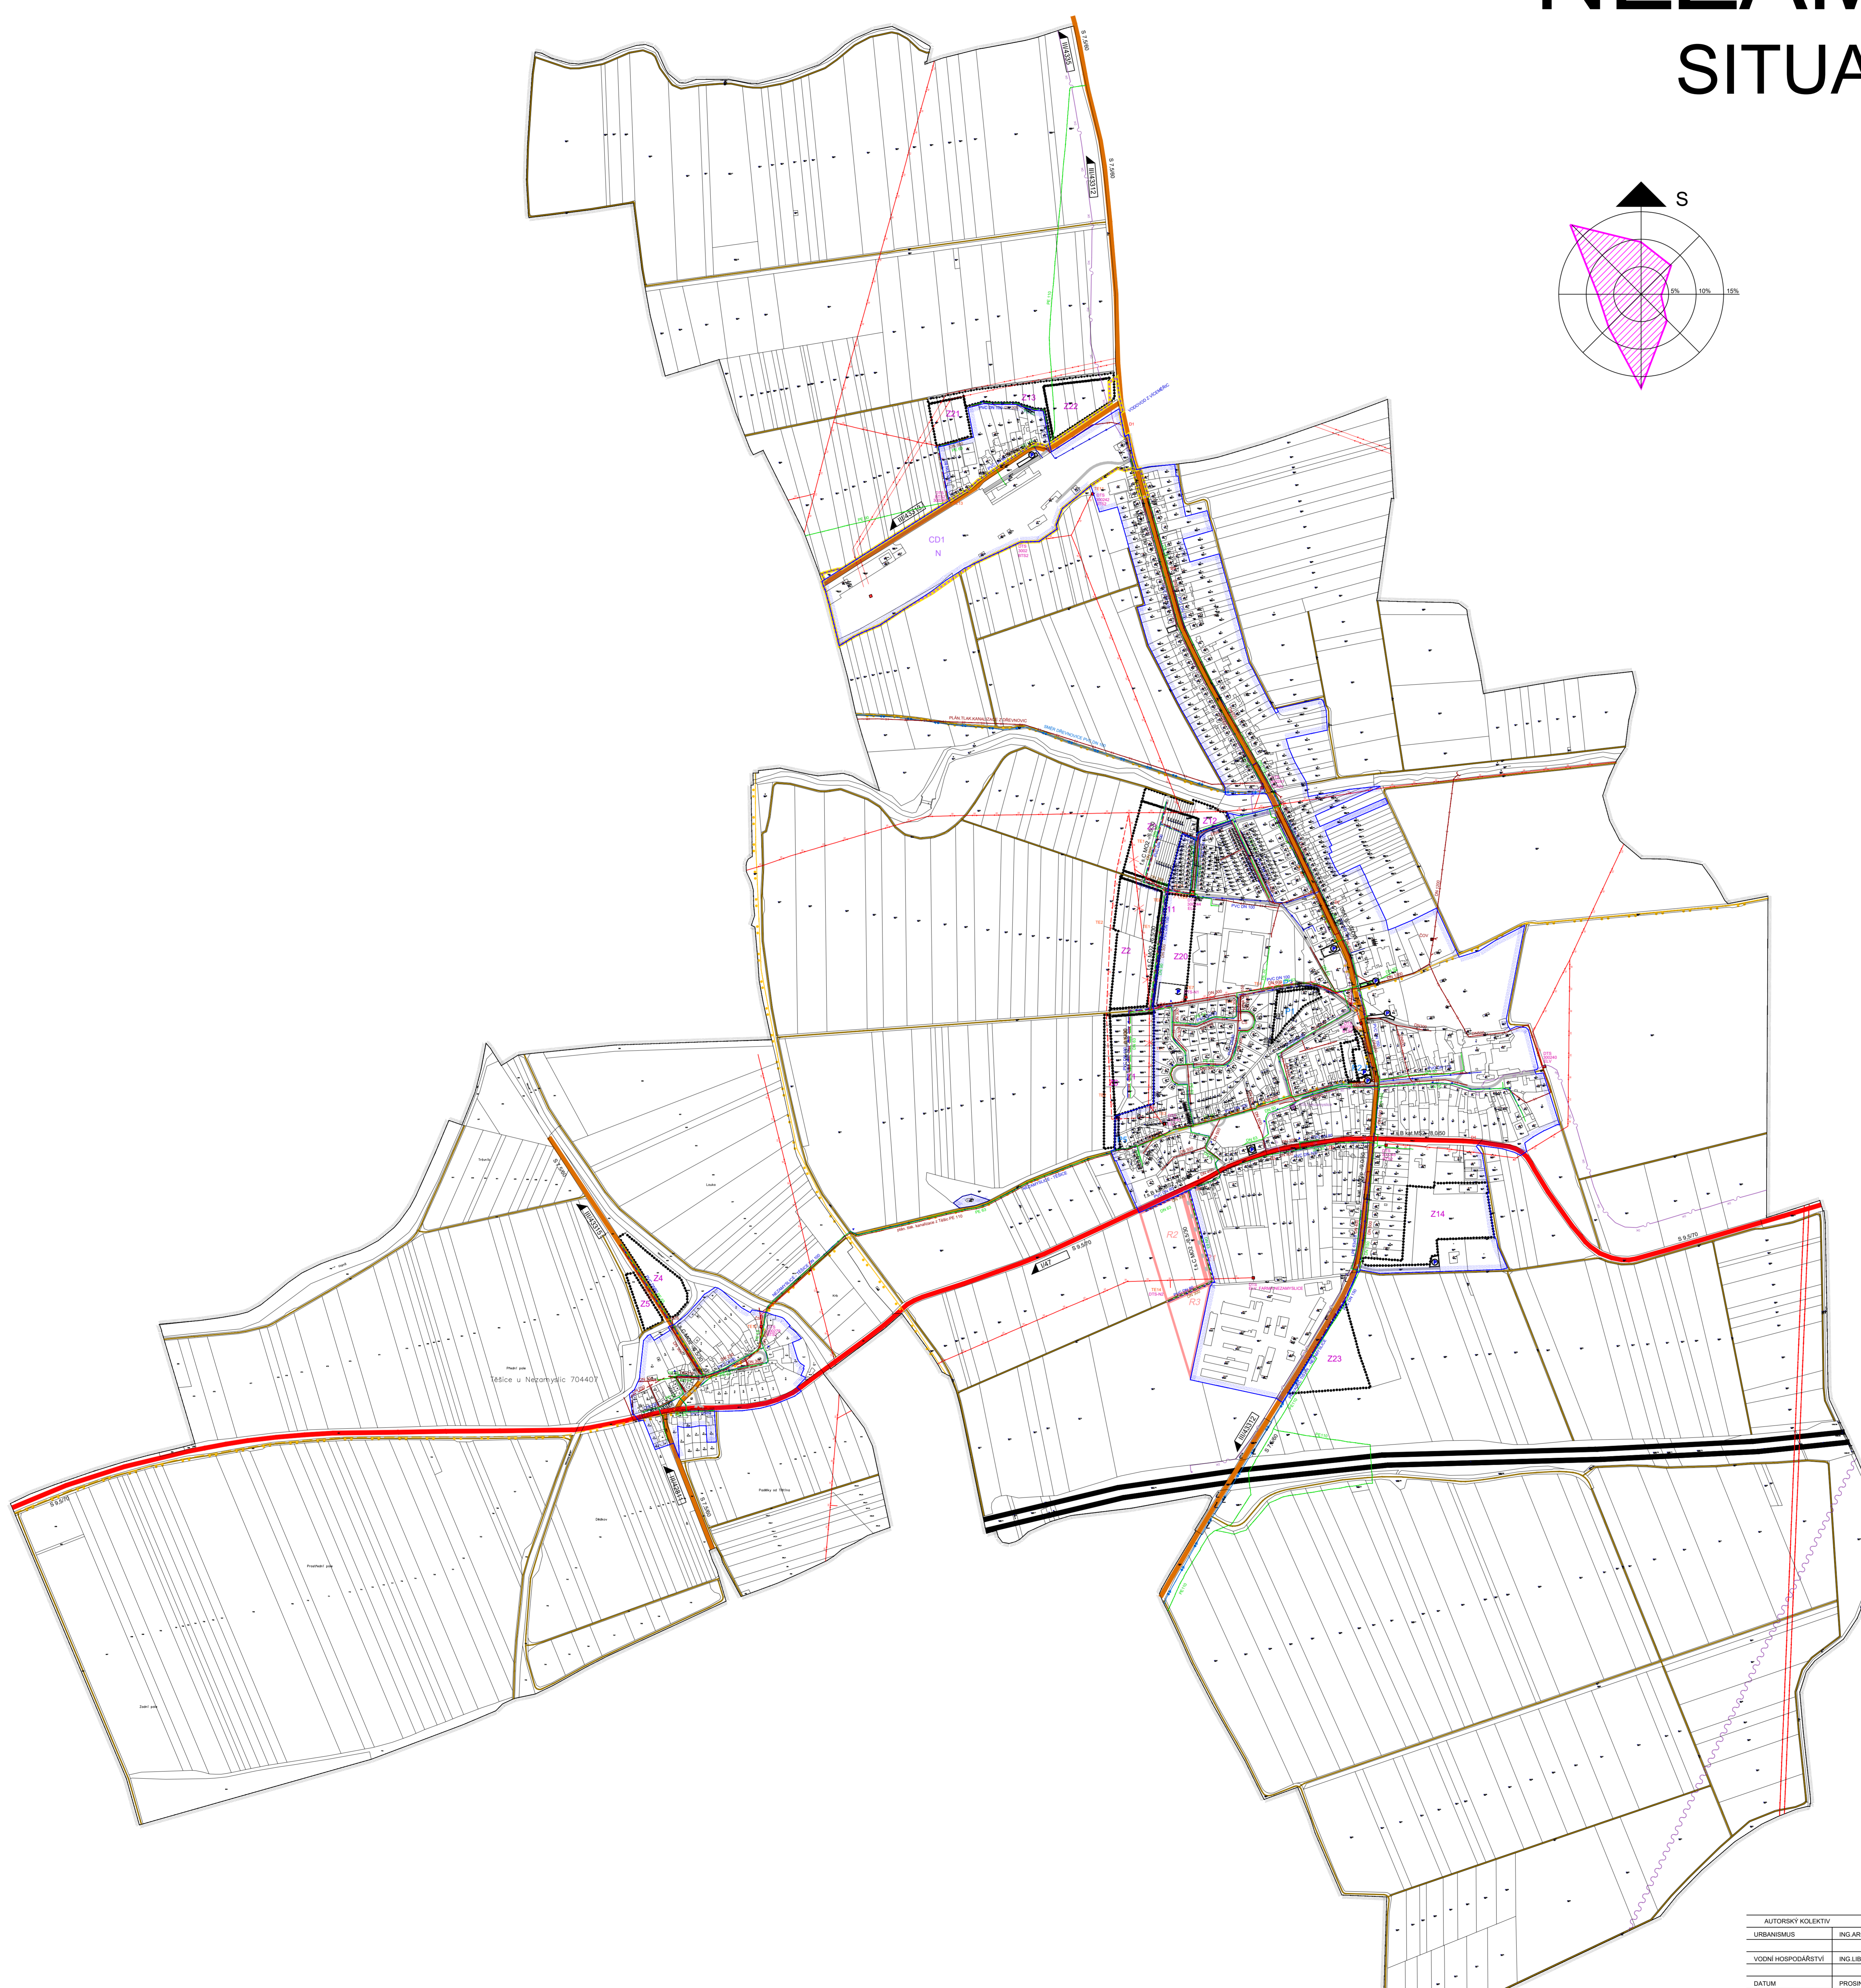

ZÁZNAM O ÚČINNOSTI	
SPRÁVNÍ ORGÁN, KTERÝ VYDAL POSELEDNÍ ZMĚNU	ZASTUPITELSTVO MĚSTYSU NEZAMYSLICE
POŘIZOVATEL	ÚŘAD MĚSTYSU NEZAMYSLICE
POŘADOVÉ ČÍSLO POSELEDNÍ ZMĚNY	1
DATA MĚSTYSU ÚČINNOSTI POSELEDNÍ ZMĚNY	28.12.2019
PODPIS OPRAVNĚNÉ OSOBY	

AUTORSKÝ KOLEKTIV	FLYNINOVÁNÍ	ING. LUBOŠ KLJUŤA
URBANISMAUS	ELEKTRO	ING. ZDENĚK ROZDYPAL
VODNÍ HOSPODÁŘSTVÍ	ZPF, LPF	ING. ARCH. PETR MALÝ
DATUM	PROSINEC 2019	MĚŘITOK
NEZAMYSLICE		ÚZEMNÍ PLÁN - ZMĚNA Č. 1
KONCEPCE DOPRAVNÍ A TECHNICKÉ INFRASTRUKTURY		ČÍSLO VÝKRESU
		2a
		ČÁST
		B
		AUTORIZOVANÝ ARCHTEKT
		ING. ARCH. PETR MALÝ
		ČÍSLO AUTORIZACE: ČKA. 1880